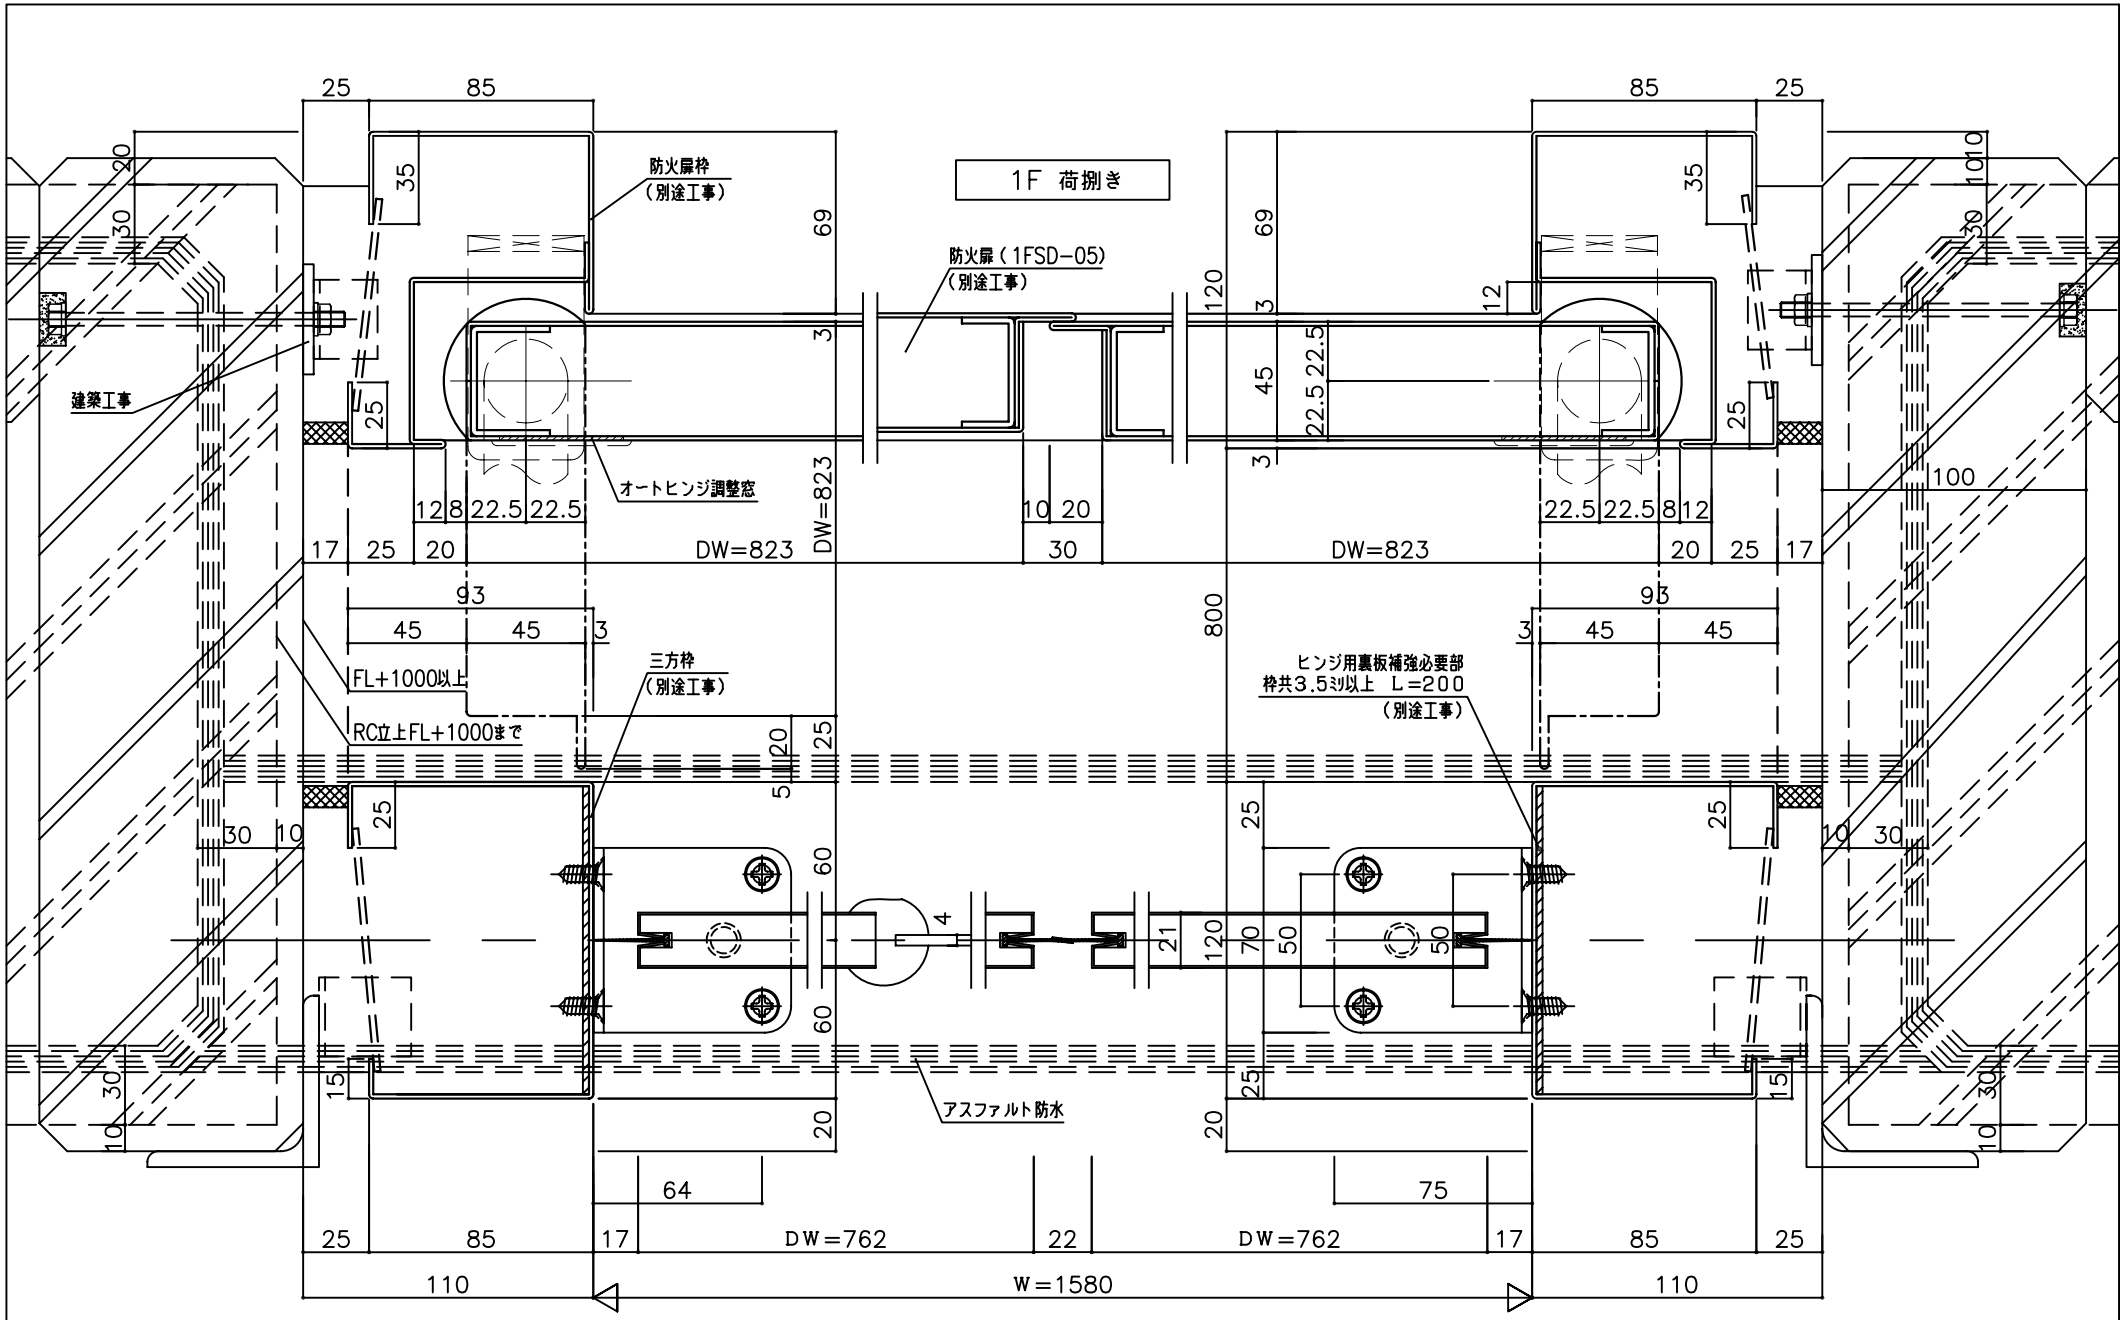
1F 荷捌き
防火扉枠
（別途工事）
防火扉（1FSD-05）
（別途工事）
建築工事
オートヒンジ調整窓
DW=823
DW=823
DW=823
FL+1000以上
RC立上FL+1000まで
三方枠
（別途工事）
ヒンジ用裏板補強必要部
枠共3.5ミリ以上 L=200
（別途工事）
アスファルト防水
DW=762
DW=762
W=1580
1F ゴミ置場2
A−A' 断面図
SWD
1